



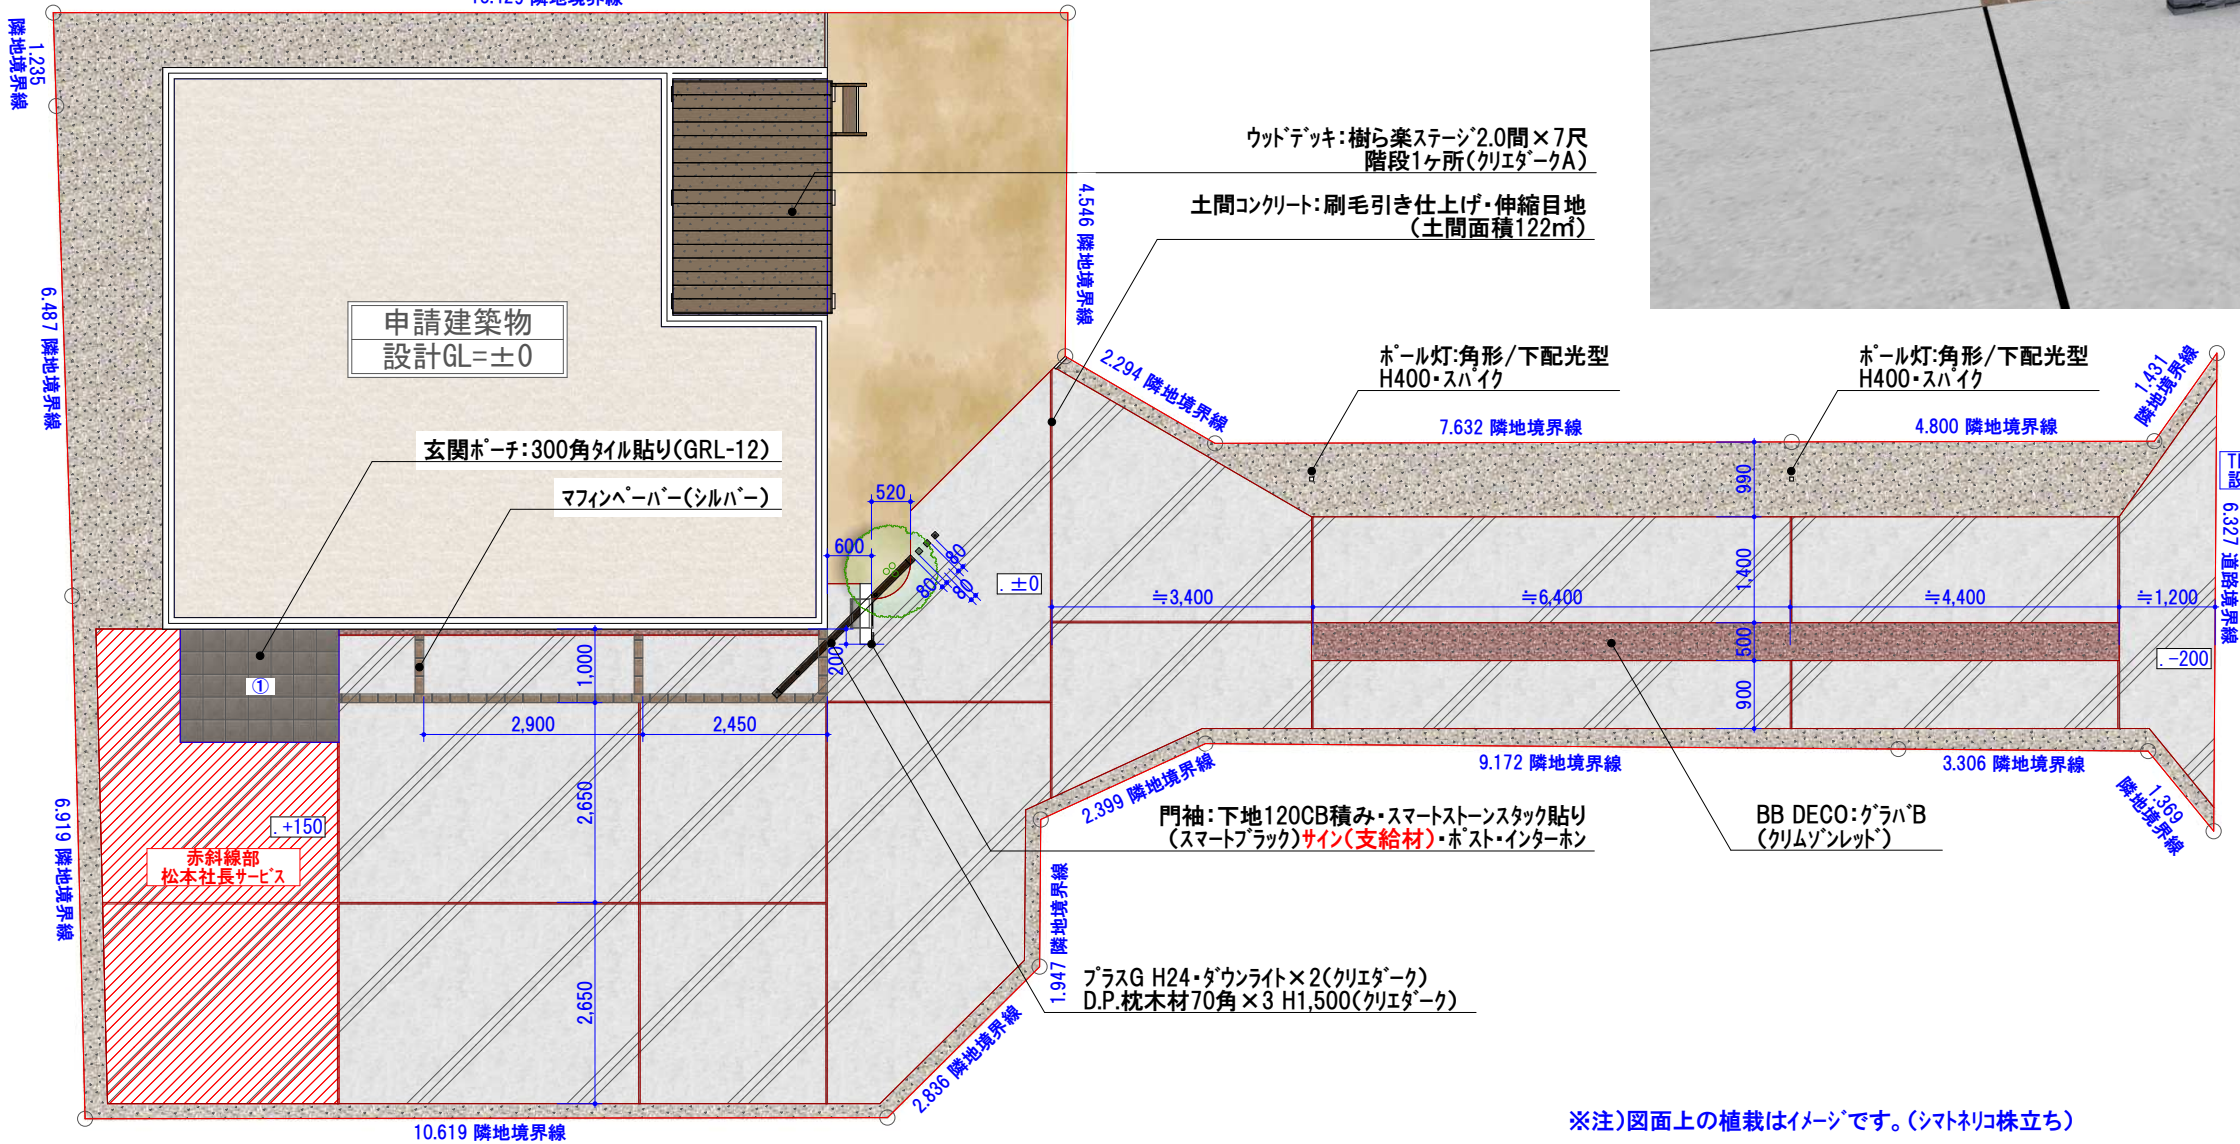

13.429 隣地境界線



TBMマンホール天端
設計GL.-200mm

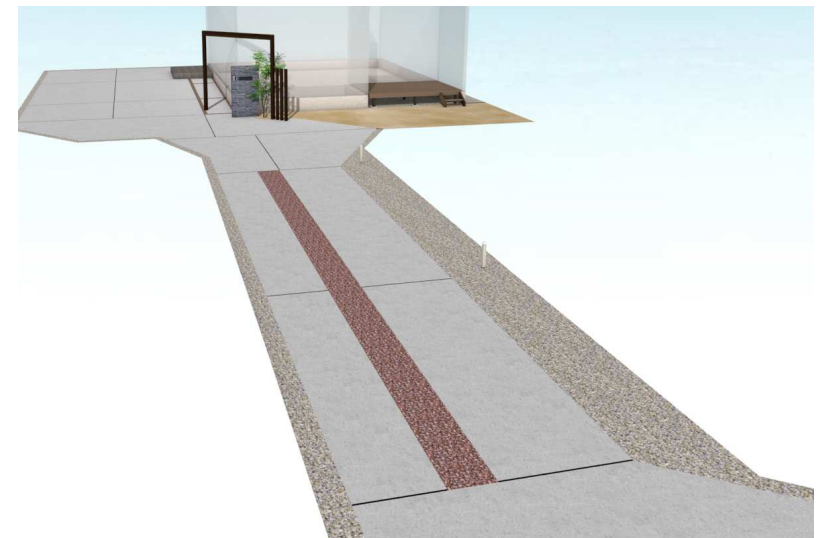

※注)図面上の植栽はイメージです。(シマトネリコ株立ち)