


平面図 S:1/100



イメージパース

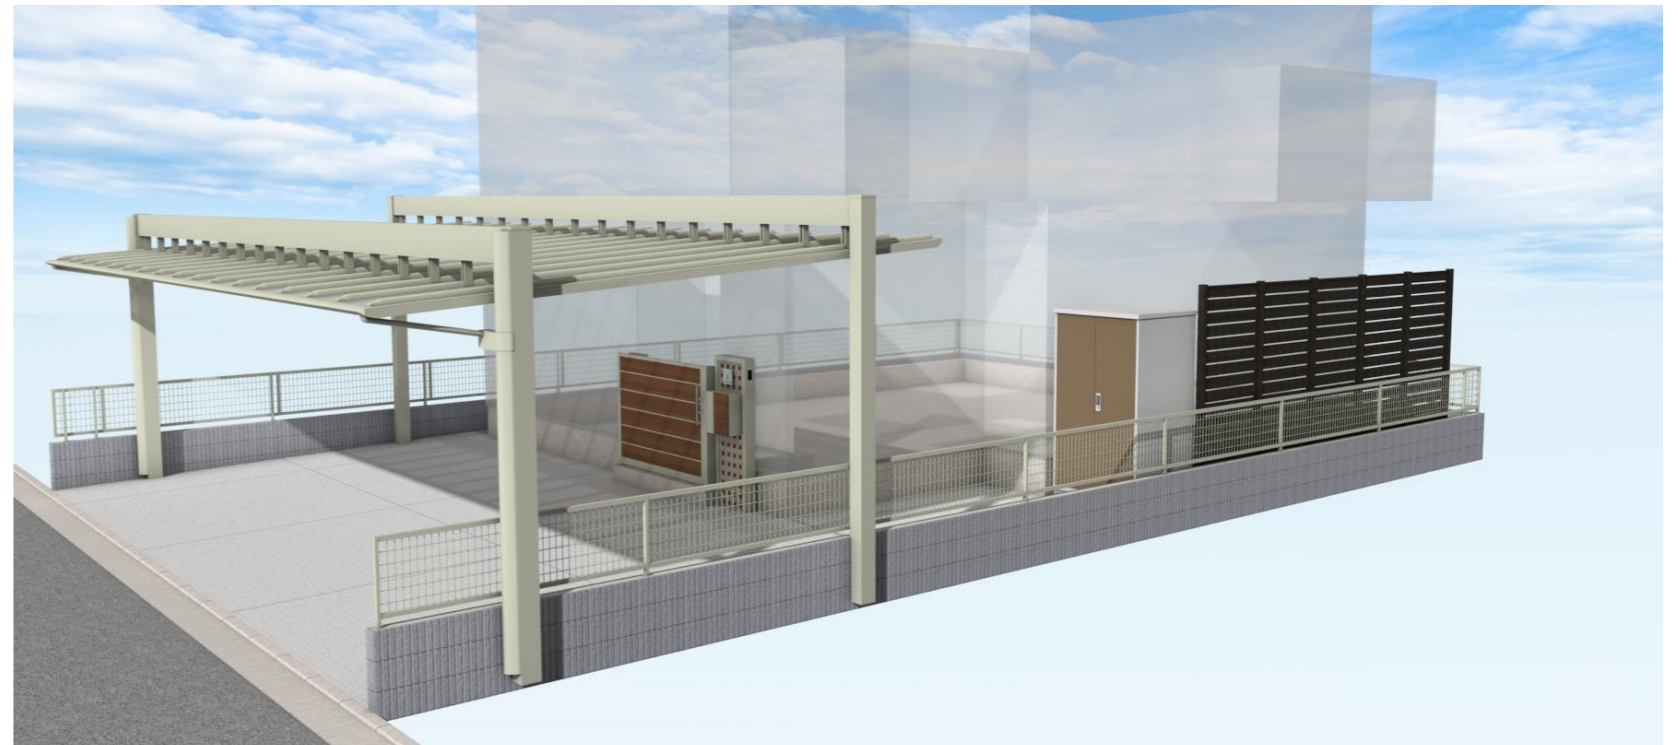

※注)引出し線の注釈にて緑色文字で表記されている部分は
(株)HIKARIにて材料手配・施工となります。

※注)この図面に掲載のカーポートを採用の場合、材料費として約70万円程 差額が発生致します。