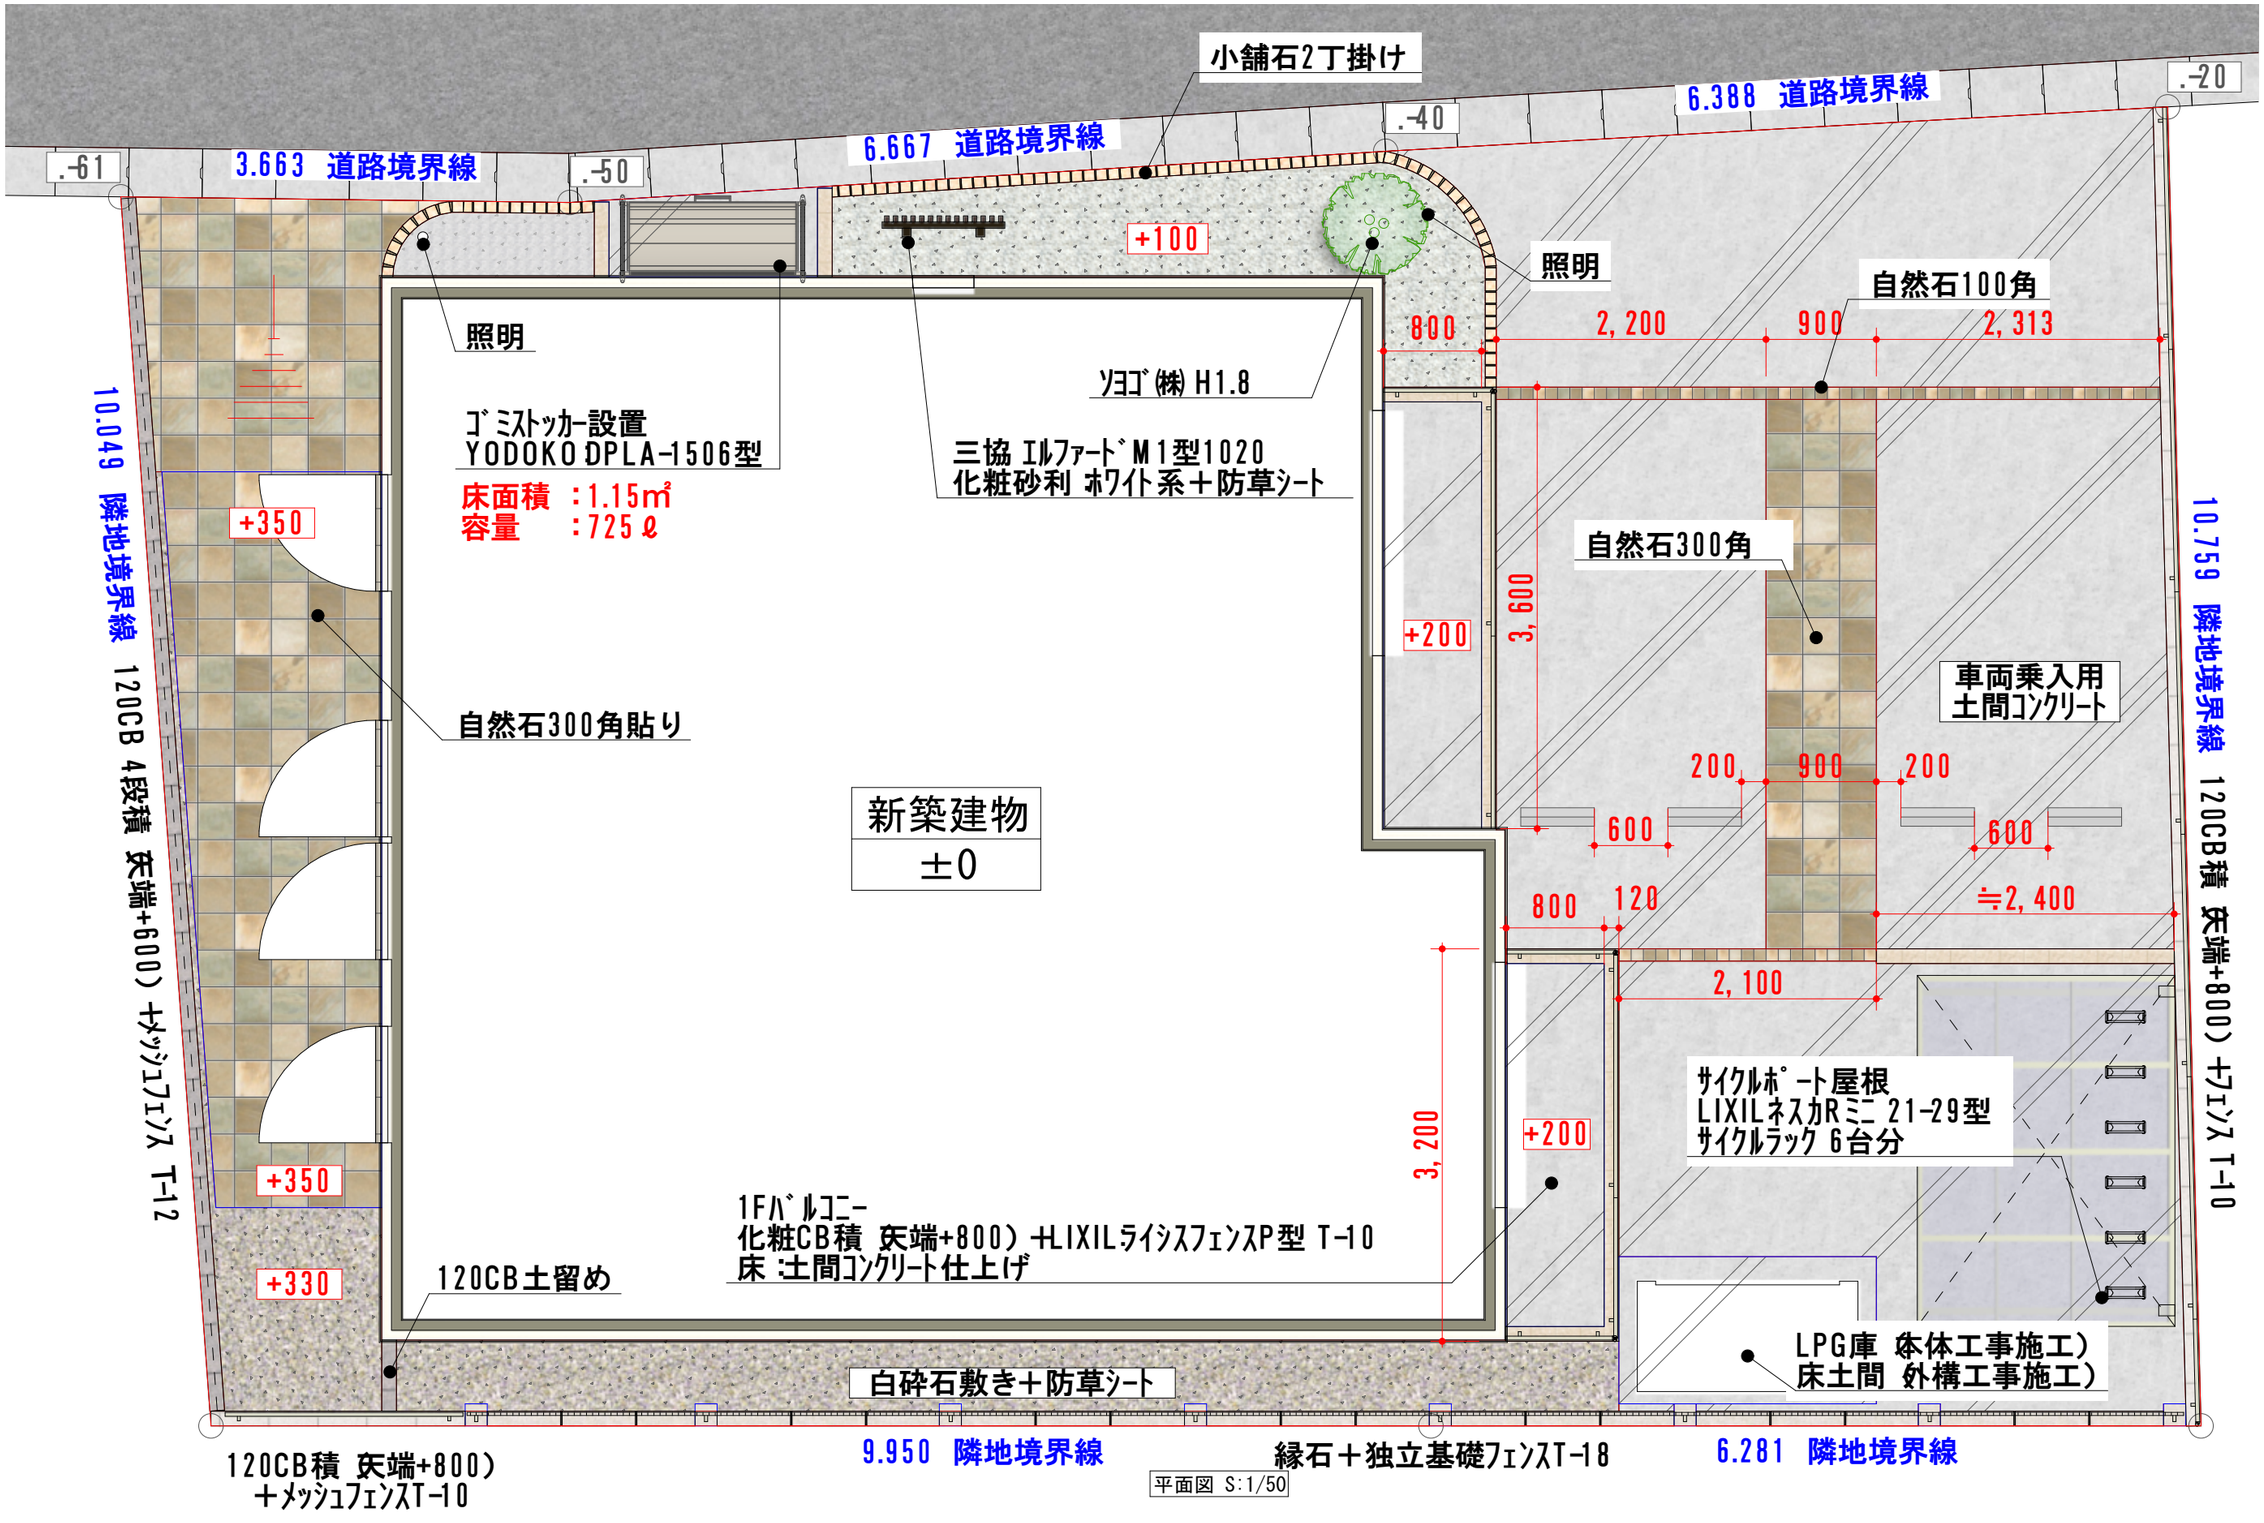

平面図 S:1/50

HIKARI KOUGYOU

H様賃貸住宅 ｴｸｽﾃﾘｱ工事

2015.12.05 PLAN-01 H.K. S.F.
2016.02.05 PLAN-05 H.K. S.F.