


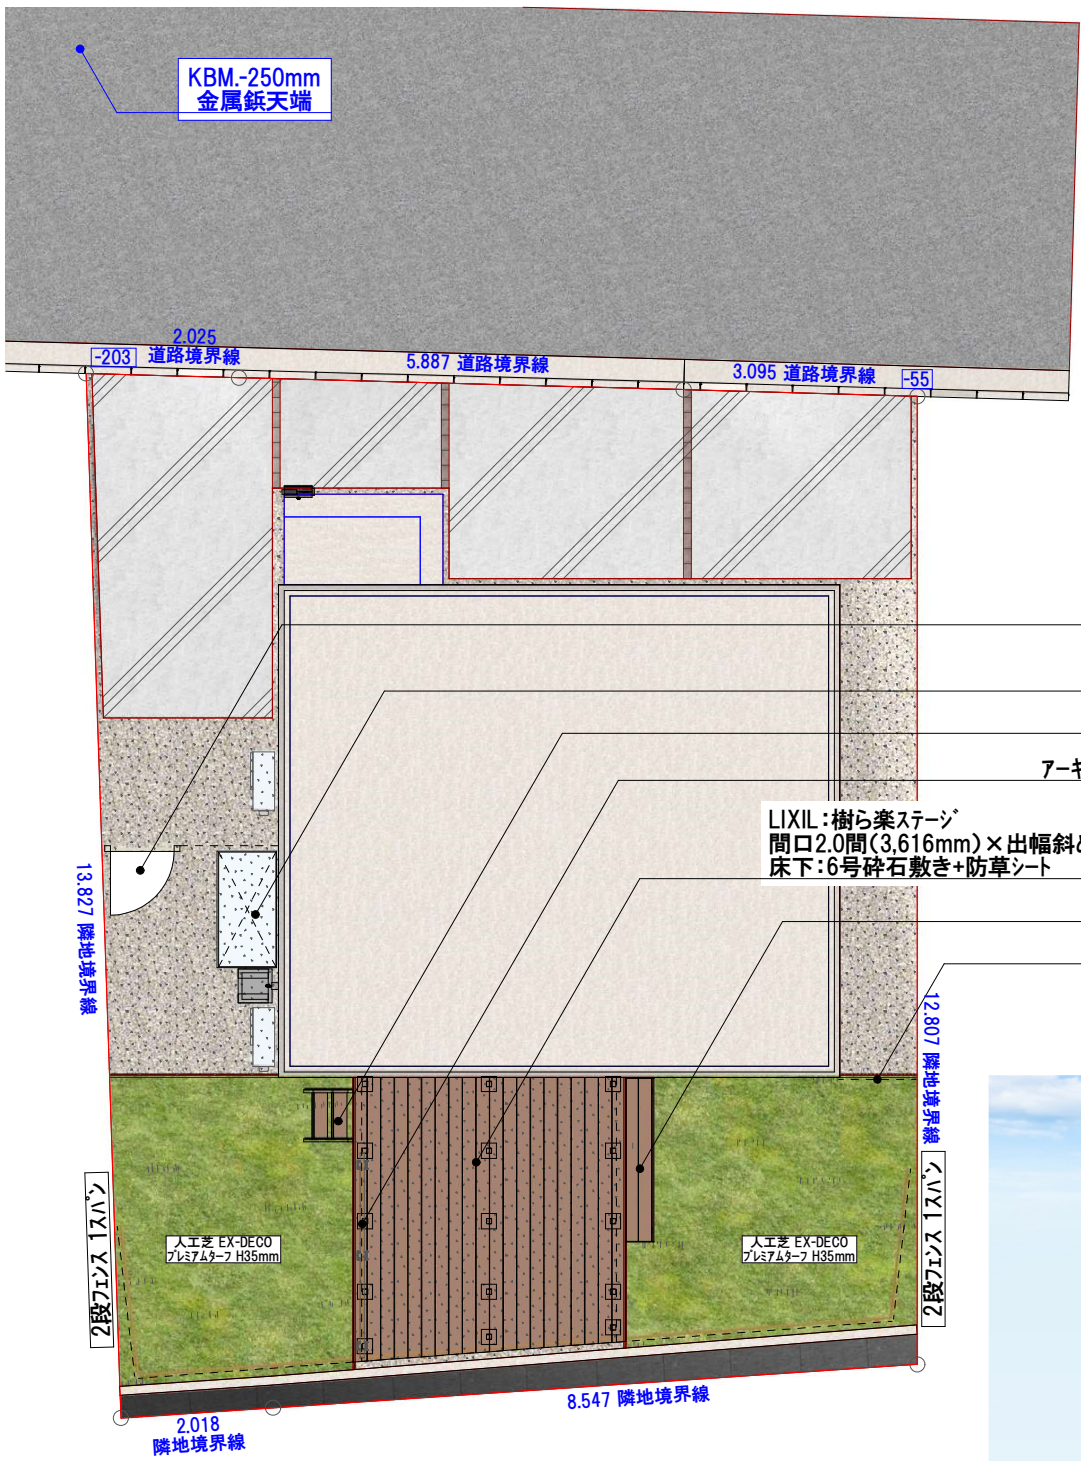

アルメッシュ片開き門扉
(08-12・シャイングレー)
メッシュフェンス H1,200

イナバ:MJX-157EP
(プレミアムグレー)

ステップ2段階
アーキレール手摺り 2スパン

LIXIL:樹ら楽ステージ
間口2.0間(3,616mm)×出幅斜めカット(約3,800mm)
床下:6号砕石敷き+防草シート

ステップデッキ
メッシュフェンス H1,200

平面図 S:1/100

