




イメージパース

※注)機能門柱は実物と異なります。(施主支給品)

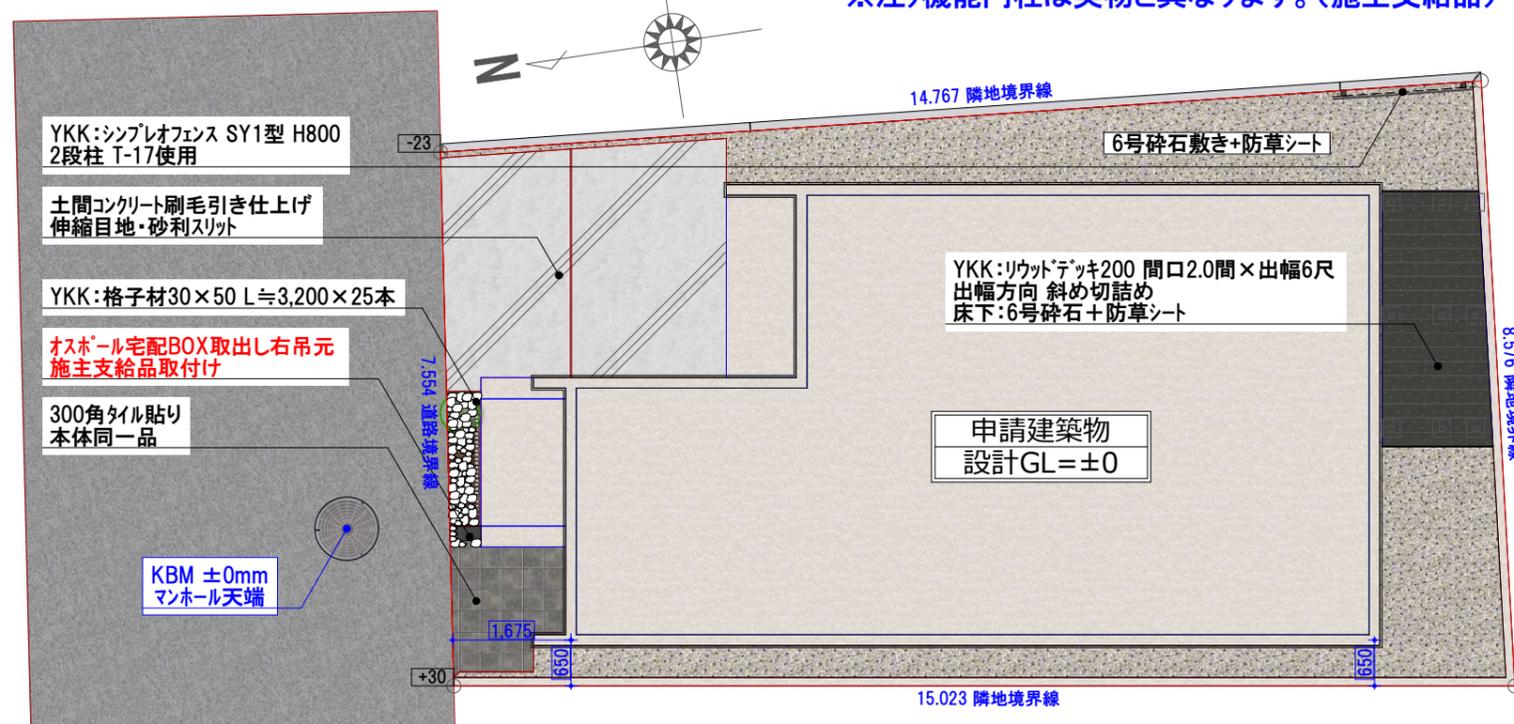

※注)図面上の植栽・下草花はイメージです。見積りには含まれておりません。