

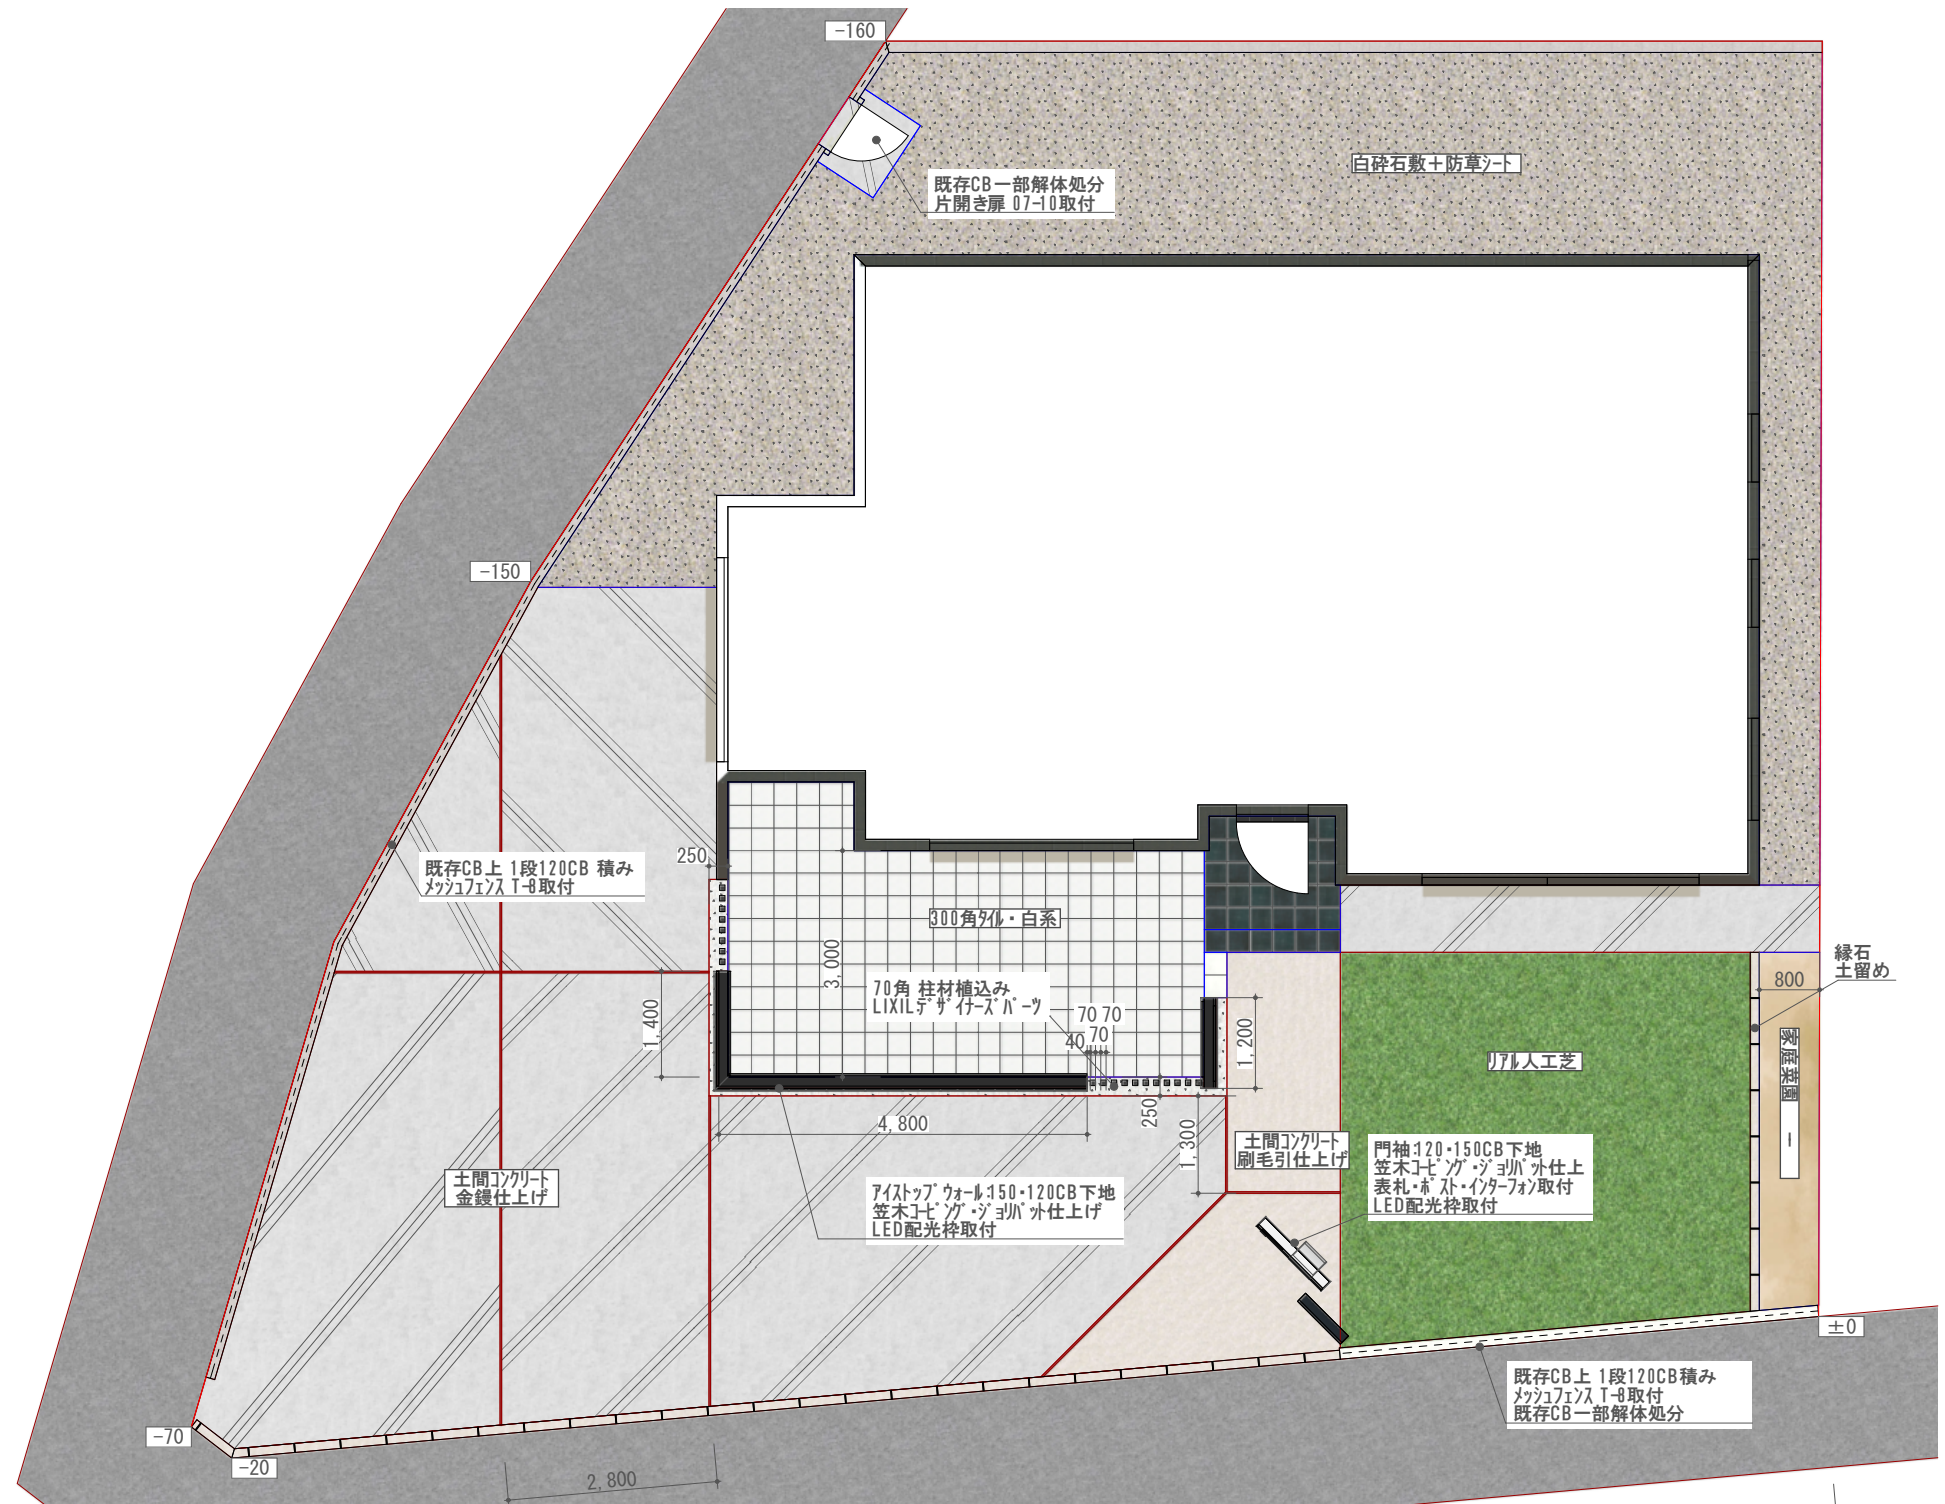


西側立面図

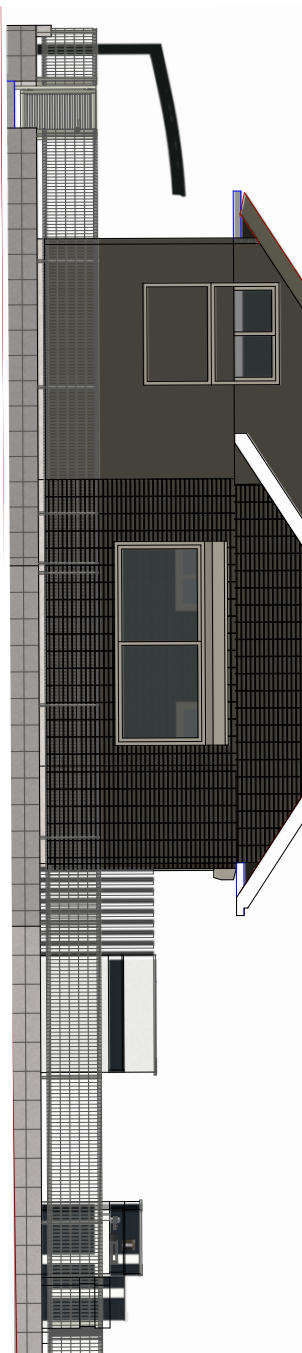

平面図 S:1/100

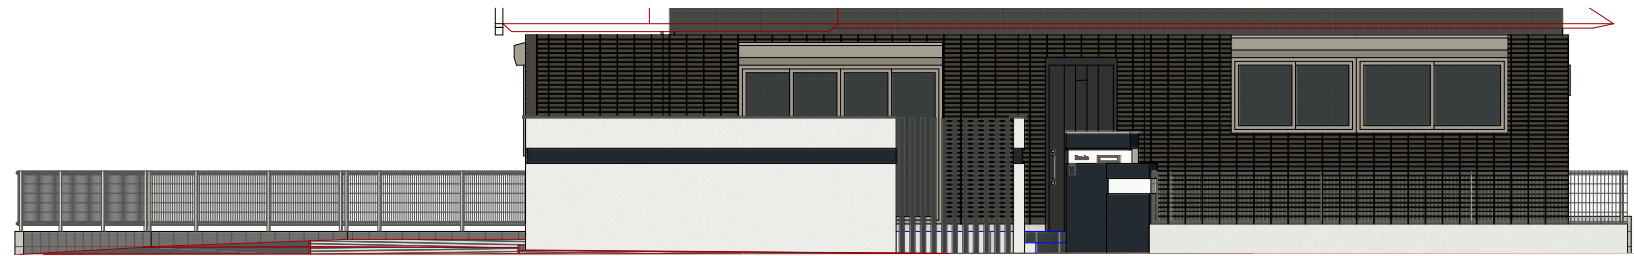

南側立面図