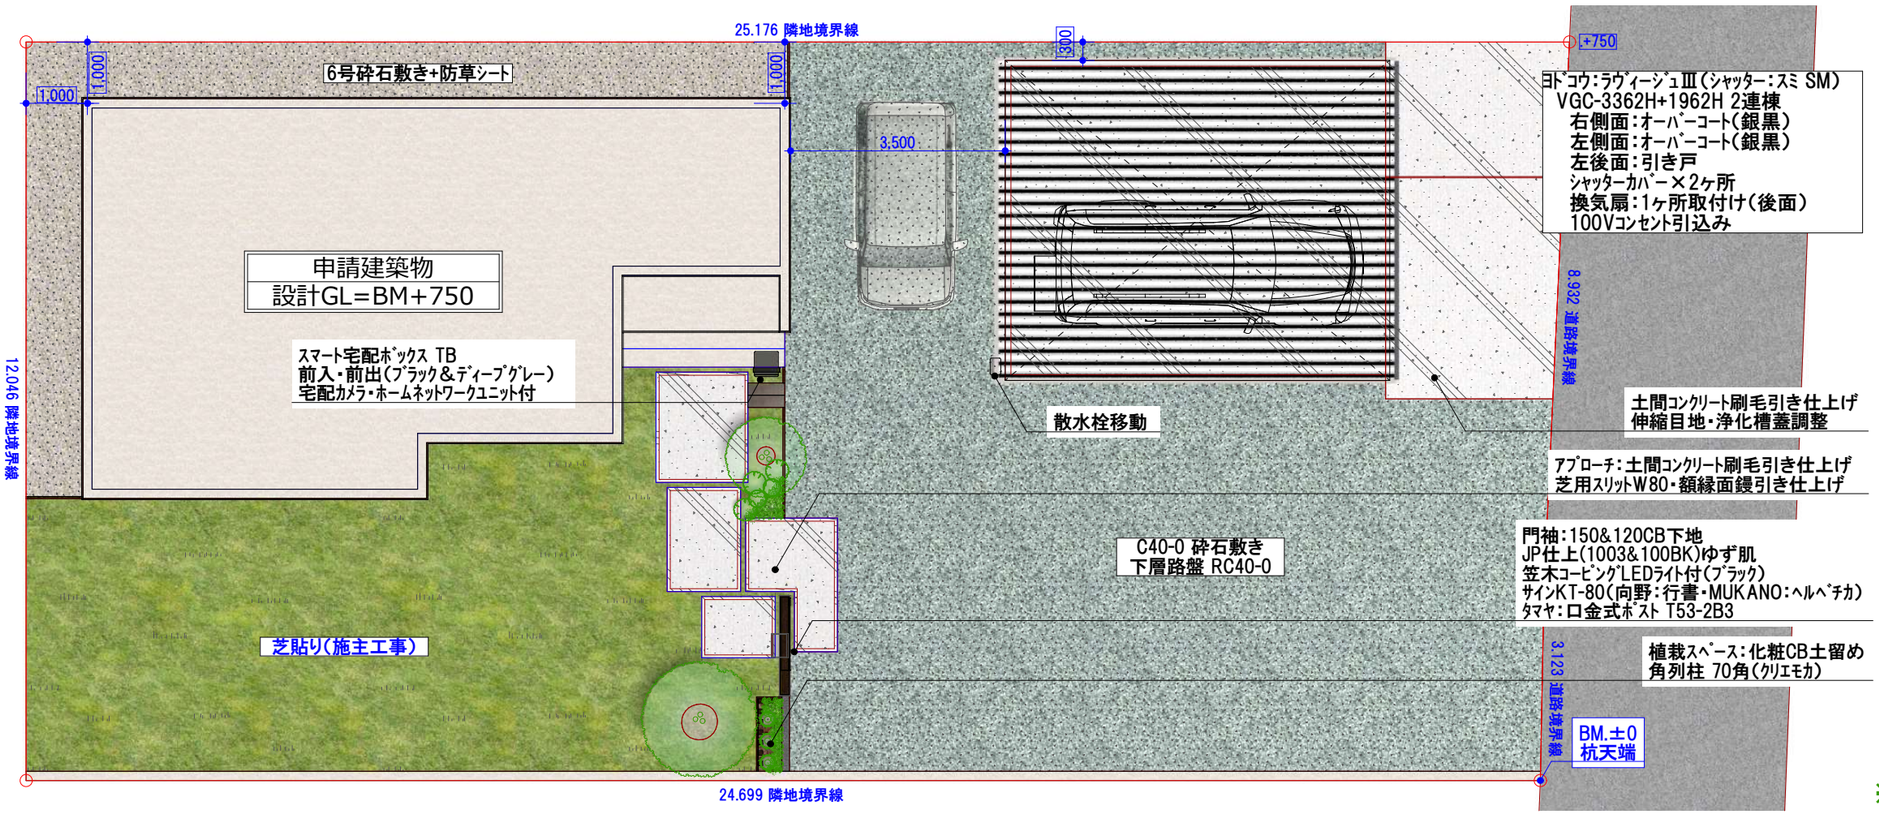

※注)図面上の植栽(中高木・下草花)はイメージです。
見積りには含まれていません。

HIKARI corporation

埼玉県狭山市

M様邸　エクステリア工事

2021.06.01	PLAN-00 by S.F.
2021.06.02	PLAN-01 by S.F.
2021.06.10	PLAN-02 by S.F.
2021.06.12	PLAN-03 by S.F.